

Plan İşlem No:

Bilecik ili, Bozüyük İlçesi, Yeşilkent Mahallesi, tapuda Yeni Mahalle 69 ada 595 parsel, 69 ada 594 parsel, 69 ada 399parsel, 1032 ada 1 parselde kayıtlı belediymize ait olan taşınmazların imar planlarında yer alan inşaat alan ve yükseklik değerlerinde değişiklik yapılması amacıyla hazırlanan 2 paftalık 1/1000 Ölçekli Uygulama İmar Planı Değişikliği,tarihli ve sayılı Bozüyük Belediyesi Meclis Kararı ile onaylandı.

Meclis Başkanı Katip Katip

GÖSTERİM

SINIRLAR


PLANLAMA SINIRLARI

	PLAN DEĞİŞİKLİĞİ SINIRI
	YAPI YAKLAŞMA SINIRI
	İFRAZ HATTI



PLAN NOTLARI:

Bozüyük 1/1000 ölçekli ilave revizyon uygulama imar planı notları geçerlidir.

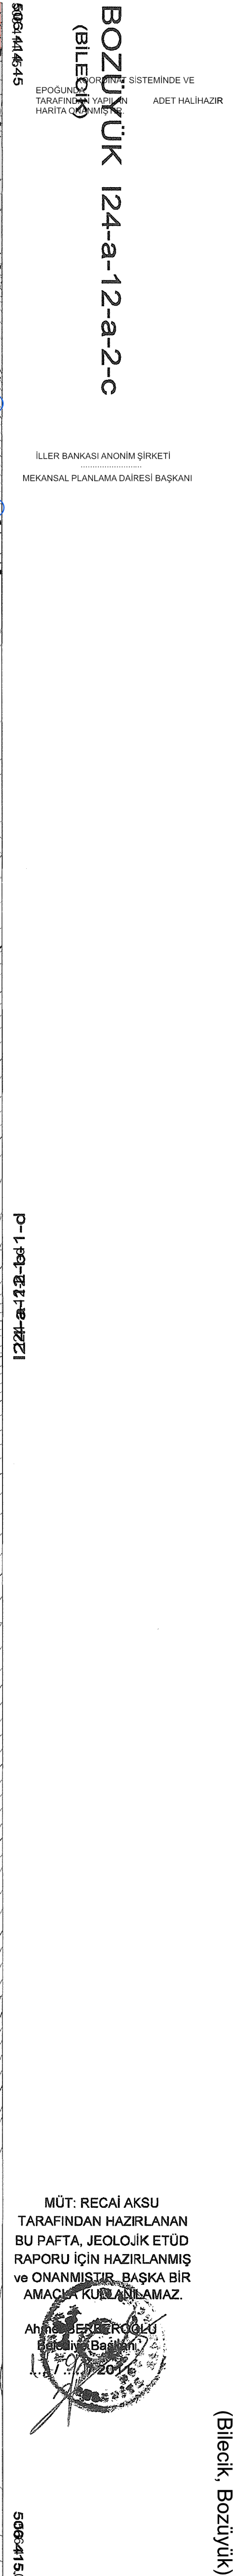

(Bilecik, Bozüyük)